



ΕΦΗΜΕΡΙΣ ΤΗΣ ΚΥΒΕΡΝΗΣΕΩΣ

ΤΗΣ ΕΛΛΗΝΙΚΗΣ ΔΗΜΟΚΡΑΤΙΑΣ

ΤΕΥΧΟΣ ΤΕΤΑΡΤΟ **Αρ. Φύλλου 1247**

24 Νοεμβρίου 2003

ΠΕΡΙΕΧΟΜΕΝΑ

ΑΠΟΦΑΣΕΙΣ

ΑΠΟΦΑΣΕΙΣ

Αριθ. 1086907/7777/Β0010 (1)

Καθορισμός ορίων αιγιαλού και παραλίας στη θέση Καλαντός νήσου Νάξου Ν. Κυκλάδων.

Ο ΥΦΥΠΟΥΡΓΟΣ
ΟΙΚΟΝΟΜΙΑΣ ΚΑΙ ΟΙΚΟΝΟΜΙΚΩΝ

Έχοντας υπόψη:

1. Τις διατάξεις του Ν.2971/2001 (ΦΕΚ 285/Τ.Α΄/ 19.12.2001) «Περί αιγιαλού και παραλίας».

2. Τις διατάξεις του Ν.Δ.439/70 «περί συμπληρώσεως των διατάξεων περί αιγιαλού».

3. Τις διατάξεις του Ν.3200/55 «περί διοικητικής αποκέντρωσης» όπως αυτές τροποποιήθηκαν και ισχύουν σήμερα με τα Ν.Δ.532/1970, Β.Δ.704/1970, Β.Δ.705/1970, Β.Δ.192/1972, Π.Δ.71/1984, Π.Δ.347/1986, Ν.2026/1992 και Π.Δ.97/1993.

4. Τις διατάξεις του άρθρου 19 παράγρ. 5 Ν.2344/1995, του άρθρου 52 παρ. 6 του Ν.2218/1994, του άρθρου 4 παρ. 7 του Ν.2240/1994, δυνάμει των οποίων αρμοδιότητες του Υπουργείου Οικονομικών που είχαν μεταβιβασθεί στους Νομάρχες, ανήκουν στον Περιφερειακό Δ/ντή, σε συνδυασμό με αυτές του άρθρου 14 παρ. 2 του Ν.2399/96 με τις οποίες προβλέπεται η κατάργηση των θέσεων των Περ/κών Δ/ντών, οι αρμοδιότητες πλέον του οποίου περιήλθαν στο Γενικό Γραμματέα της Περιφέρειας και ασκούνται από τον Αναπληρωτή Περ/κό Δ/ντή.

5. Τις διατάξεις του τέταρτου εδαφίου της παρ. 2 του άρθρου 1 και της παράγρ. 6 του ιδίου άρθρου του Ν.2503/97 «Διοίκηση, οργάνωση, στελέχωση της Περιφέρειας, ρύθμιση θεμάτων για την Τοπική Αυτοδιοίκηση και άλλες διατάξεις» (ΦΕΚ 107/Α΄), σύμφωνα με τις οποίες οι Περιφερειακές Υπηρεσίες του Υπουργείου Οικονομικών, που συγκροτούσαν την Περιφερειακή Διοίκηση του Νομού ή της Νομαρχίας, δεν υπήχθησαν στην ενιαία οργανική μονάδα της Περιφέρειας, ούτε καταργήθηκαν, αλλά αποτελούν από 1.9.1997 Υπηρεσίες του Υπουργείου Οικονομικών.

6. Το 28979/31.7.1997 έγγραφο της Δ/νσης Διοίκησης του Υπουργείου Εσωτερικών, Δημόσιας Διοίκησης και Αποκέντρωσης, σύμφωνα με το οποίο οι αρμοδιότητες του Γενικού Γραμματέα της Περιφέρειας σε θέματα Υπηρεσιών του Υπουργείου Οικονομικών, μεταφέρονται από 1-9-1997 στον Υπουργό Οικονομικών.

7. Την 1065956/863/Α0006/15.7.2003 (ΦΕΚ 985 τ. Β΄/ 16.7.2003) κοινή απόφαση των Πρωθυπουργού και Υπουργού Οικονομίας και Οικονομικών, «περί ανάθεσης αρμοδιοτήτων του Υπουργού Οικονομίας και Οικονομικών στους Υφυπουργούς».

8. Την 1115093/1378/Α0006/17.12.2001 (ΦΕΚ 1720 τΒ΄/21.12.2001) απόφαση του Υφυπουργού Οικονομικών, «περί μεταβίβασης αρμοδιοτήτων του Υφυπουργού Οικονομικών στον Γενικό Γραμματέα, στους Γενικούς Δ/ντές κ.λ.π του Υπουργείου Οικονομικών, όπως αυτή τροποποιήθηκε με την 1041136/468/Α0006/8.5.2002 (ΦΕΚ 633/22.5.2002 τΒ΄) Απόφαση του Υφυπουργού Οικονομίας και Οικονομικών.

9. Την από 4.4.2003 έκθεση της Επιτροπής καθορισμού των ορίων αιγιαλού, παραλίας, στη θέση «Καλαντός», Ν. Νάξου Ν. Κυκλάδων και το από Απρίλιο του 2002 κτηματολογικό υψομετρικό τοπογραφικό διάγραμμα, κλίμακας 1:500, το οποίο συντάχθηκε από τον Τοπογράφο Μηχανικό Παντελή Καρπούζογλου, σε δύο πινακίδες, ελέγχθηκε για την ακρίβεια της αποτύπωσης στις 4.4.2003 από τον Αντώνη Παυλόπουλο, αρχιτέκτονα μηχανικό, Πολεοδομίας Νάξου και θεωρήθηκε από τον ίδιο την ίδια ημερομηνία.

10. Το 544.5/753/03/18.8.2003 έγγραφο του Γενικού Επιτελείου Ναυτικού, αποφασίζουμε:

Επικυρώνουμε την από 4.4.2003 Έκθεση της κατά το άρθρο 3 του Ν. 2971/2001 αρμόδιας Επιτροπής περί χάραξης των ορίων αιγιαλού και παραλίας στη θέση «Καλαντός», Ν. Νάξου, Ν. Κυκλάδων καθώς επίσης και το από Απρίλιο του 2002 κτηματολογικό υψομετρικό τοπογραφικό διάγραμμα, κλίμακας 1:500, το οποίο έχει συνταχθεί από τον Τοπογράφο Μηχανικό Παντελή Καρπούζογλου,

σε μία πινακίδα, ελέγχθηκε ως προς την ακρίβεια της αποτύπωσης στις 4.4.2003 από τον Αντώνη Παυλόπουλο, αρχιτέκτονα μηχανικό, Πολεοδομίας Νάξου και θεωρήθηκε την ίδια ημερομηνία από τον ίδιο.

Στο τοπογραφικό αυτό διάγραμμα καθορίσθηκε η οριογραμμή του αιγιαλού με κόκκινη συνεχή πολυγωνική γραμμή, με στοιχεία Α1, Α2, Α3, ..., Α43, Α44, Α45.

Η οριογραμμή της παραλίας με κίτρινη συνεχή πολυγωνική γραμμή με στοιχεία Π1, Π2, Π3, ..., Π41, Π42. Π43.

Αποφαίνεται ότι δεν υφίσταται παλαιός αιγιαλός.

Η ζώνη παραλίας έχει πλάτος 10μ. διότι δεν εξυπηρετούνται οι σκοποί του άρθρου 1 παρ. 2 του Ν. 2971/2001. Δεν υπάρχουν κτίσματα στη ζώνη παραλίας.

Η παρούσα απόφαση μαζί με την έκθεση της Επιτροπής και το τοπογραφικό διάγραμμα, να δημοσιευθούν στην Εφημερίδα της Κυβερνήσεως.

Αθήνα, 23 Οκτωβρίου 2003

Με εντολή Υφυπουργού
Ο Γενικός Διευθυντής Δημ. Περ/σίας και Εθν. Κληρ/των
ΣΠΥΡΟΣ ΣΤΑΘΗΣ

ΕΚΘΕΣΗ
ΕΠΙΤΡΟΠΗΣ ΚΑΘΟΡΙΣΜΟΥ ΤΩΝ ΟΡΙΩΝ ΤΟΥ ΑΙΓΙΑΛΟΥ
(Άρθρο 3 Ν. 2971/2001)

Για τον καθορισμό των ορίων του αιγιαλού που γίνεται για πρώτη φορά στη θέση «Καλαντός» Ν. Νάξου.

Στην Νάξο σήμερα 4.4.2003, οι υπογεγραμμένοι:

1. ΣΤΕΛΙΟΣ ΣΕΖΕΝΙΑΣ, Προϊστάμενος της Κτηματικής Υπηρεσίας του Νομού Κυκλάδων, ως πρόεδρος,

2. ΑΝΤ. ΠΑΥΛΟΠΟΥΛΟΣ αρχ/κτων μηχ/κός ως μέλος,

3. ΑΝΤ. ΖΟΥΡΕΛΗΣ, Λιμενάρχης Νάξου, ως μέλος

Τα μέλη της επιτροπής

ΔΗΜΗΤΡΗΣ ΜΠΟΥΝΤΟΥΡΗΣ, Διευθυντής της Διεύθυνσης Πολεοδομίας Νομαρχιακής Αυτοδιοίκησης Ν. Κυκλάδων και ΕΜΜΑΝΟΥΗΛ ΚΑΛΑΒΡΟΣ, Διευθυντής Χωροταξίας και Περιβάλλοντος της Γενικής Γραμματείας Περιφέρειας Ν. Αιγαίου, αν και προσκλήθηκαν με την με αρ. 1365/2.4.2003 πρόσκληση του Προέδρου της επιτροπής δεν παρευρέθηκαν.

αποτελούντες την επιτροπή καθορισμού των ορίων του αιγιαλού δυνάμει του άρθρου 3 του Ν. 2971/2001 μεταβήκαμε επί τόπου στην προαναφερθείσα περιοχή και

Λαβόντες υπ' όψη

1. Την από 4.11.2002 αίτηση του Νικόλαου Μαλτού, για τον καθορισμό των ορίων του αιγιαλού στην εν λόγω θέση.

2. Το τοπογραφικό, υψομετρικό και κτηματολογικό διάγραμμα, εξαρτημένο από το κρατικό δίκτυο (ΕΓΣΑ), το οποίο συντάχθηκε τον Απρίλιο 2002 από τον Παντελή Καρπούζογλου Αγρονόμο και τοπογράφο μηχανικό σε δύο πινακίδες σε κλίμακα 1:500, ελέγχθηκε επιτόπου για την ακρίβεια της αποτύπωσης την 4.4.2003 από τον Αντ. Παυλόπουλο Αρχ/να Μηχ/κό, Πολεοδομίας Νάξου και θεωρήθηκε την ίδια ημερομηνία από τον ίδιο.

3. Τις διατάξεις του Ν. 2971/2001 «Αιγιαλός, παραλία και άλλες διατάξεις», όπως αυτός ισχύει και τον Ν. 1337/1983 καθώς και την προς αυτόν σχετική Δικαστηριακή και Διοικητική Νομολογία.

4. Την από την επιτόπια μετάβαση σχηματισθείσα αντίληψη περί του πλάτους της βρεχόμενης ζώνης της ξηράς και λοιπών συναφών στοιχείων, δηλαδή :

α) Η ακτογραμμή στο σύνολο της είναι βραχώδης με απότομες κλίσεις.

β) Την περιοχή την επηρεάζουν άνεμοι ανατολικών-νοτιοανατολικών διευθύνσεων, αποφασίζουμε:

1. Καθορίζουμε επί του ανωτέρω τοπογραφικού διαγράμματος :

α) Την οριογραμμή του αιγιαλού με κόκκινη συνεχή πολυγωνική γραμμή και στοιχεία Α1, Α2, Α3, ..., Α43, Α44, Α45.

β) Η οριογραμμή της παραλίας με κίτρινη συνεχή πολυγωνική γραμμή και στοιχεία Π1, Π2, Π3, ..., Π41, Π42, Π43.

2. Η ζώνη παραλίας έχει πλάτος 10 μ. διότι διαφορετικά δεν εξυπηρετούνται οι σκοποί του άρθρου 1 παρ. 2 του Ν. 2971/2001.


3. Δεν υπάρχουν κτίσματα στη ζώνη παραλίας.

4. Αποφαινόμαστε ότι δεν υπάρχει παλαιός αιγιαλός.

Η Επιτροπή


Ο Πρόεδρος
ΣΤΕΛΙΟΣ ΣΕΖΕΝΙΑΣ

Τα μέλη
ΑΝΤ. ΠΑΥΛΟΠΟΥΛΟΣ, ΑΝΤ. ΖΟΥΡΕΛΗΣ

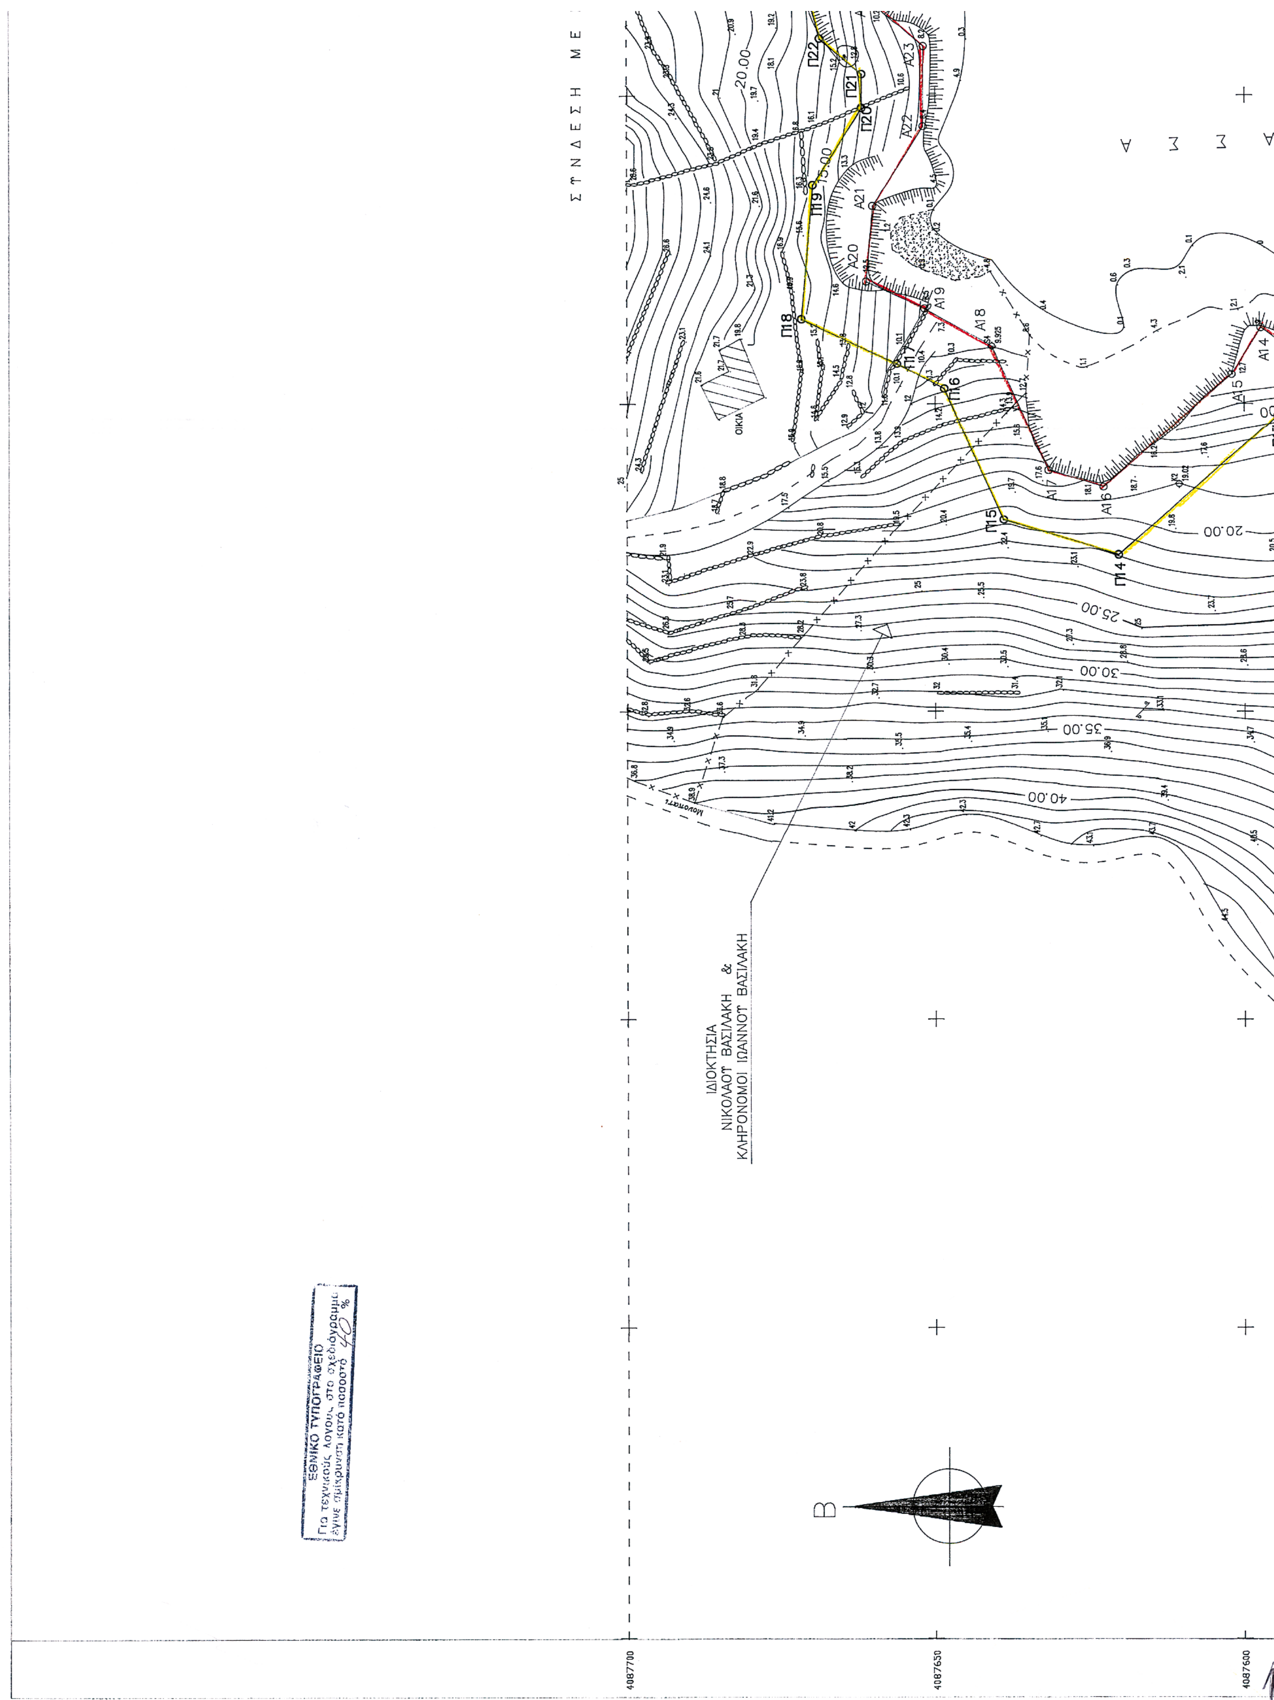

ΣΥΝΔΕΣΗ ΜΕ
ΟΙΚΙΑ
ΙΔΙΟΚΤΗΣΙΑ
ΝΙΚΟΛΑΟΥ ΒΑΣΙΛΑΚΗ &
ΚΛΗΡΟΝΟΜΟΙ ΙΩΑΝΝΟΥ ΒΑΣΙΛΑΚΗ
ΕΘΝΙΚΟ ΤΥΠΟΓΡΑΦΕΙΟ
Για τεχνικούς λόγους στο σχεδιάγραμμα
έγινε σμίκρυνση κατά ποσοστό 40 %
Β
20.00
25.00
30.00
35.00
40.00
4087700
4087650
4087600

ΑΠΟΣΠΑΣΜΑ ΧΑΡΤΟΥ ΓΥΣ ΚΛΙΜΑΚΑΣ 1:50.000

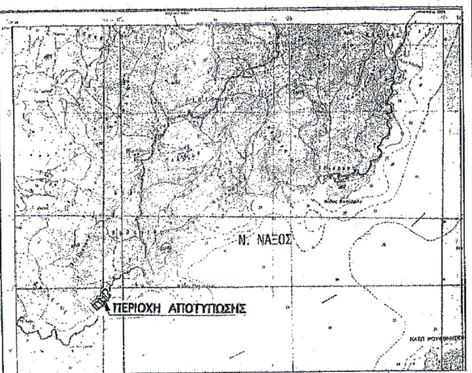

ΠΙΝΑΚΑΣ ΣΥΝΤΕΤΑΓΜΕΝΩΝ ΣΤΑΣΕΩΝ ΚΑΙ ΟΡΟΣΗΜΩΝ

Α/Α	Χ	Ψ	Η	ΠΑΡΑΤΗΡΗΣΕΙΣ
Σ0	629945.94	4087743.60	42.452	κολωνάκι Φ100 από οπλισμένο σκυρόδεμα
Σ1	630040.41	4087927.71	14.093	κολωνάκι Φ100 από οπλισμένο σκυρόδεμα
Σ2	630064.01	4087695.19	11.416	κολωνάκι Φ100 από οπλισμένο σκυρόδεμα
Σ3	629996.45	4087663.38	15.319	κολωνάκι Φ100 από οπλισμένο σκυρόδεμα
Σ4	629909.62	4087640.62	9.925	κολωνάκι Φ100 από οπλισμένο σκυρόδεμα
Σ5	629905.02	4087549.37	16.364	κολωνάκι Φ100 από οπλισμένο σκυρόδεμα
Σ6	629860.47	4087500.46	15.464	κολωνάκι Φ100 από οπλισμένο σκυρόδεμα
Κ0	629979.45	4087863.44	16.20	κολωνάκι Φ100 από οπλισμένο σκυρόδεμα
Κ1	630046.60	4987773.62	13.81	κολωνάκι Φ100 από οπλισμένο σκυρόδεμα
Κ2	629886.95	4087610.39	19.02	κολωνάκι Φ100 από οπλισμένο σκυρόδεμα

ΥΠΟΜΝΗΜΑ ΕΠΙΤΡΟΠΗΣ

1.- Το παρόν τοπογραφικό διάγραμμα συνοδεύει την από ....4/4/2003...... έκθεση της επιτροπής καθορισμού των ορίων αιγιαλού.

2.- Κόκκινη γραμμή .Α1.........Α45......... οριογραμμή αιγιαλού
Κίτρινη γραμμή .Π1.........Π43......... οριογραμμή παραλίας


3.- Οι κορυφές της οριογραμμής του αιγιαλού εξασφαλίζονται με συντεταγμένες του Κρατικού τριγωνομετρικού δικτύου ως ο συνημμένος πίνακας.

4.- Η οριογραμμή της παραλίας χαράσσεται σε σταθερή απόσταση 10.00 μέτρων από την οριογραμμή του αιγιαλού.

Η ΕΠΙΤΡΟΠΗ

Ο Πρόεδρος Τα μέλη

ΣΥΝΔΕΣΗ ΜΕ ΠΙΝΑΚΙΔΑ 2

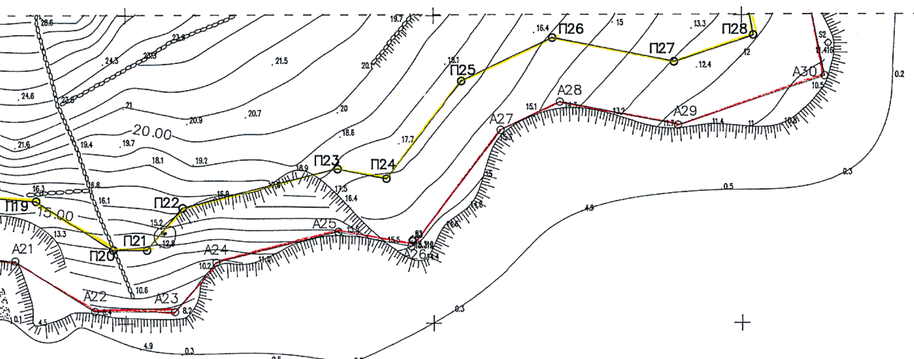


ΘΑΛΑΣΣΑ

ΣΥΝΤΕΤΑΓΜΕΝΕΣ ΚΟΡΥΦΩΝ ΑΙΓΙΑΛΟΥ ΚΑΙ ΠΑΡΑΛΙΑΣ

ΚΟΡΥΦΕΣ ΑΙΓΙΑΛΟΥ		
ΑΑ ΚΟΡΥΦΩΝ	Χ	Ψ
Α1	629765.597	4087432.820
Α2	629776.623	4087441.914

ΚΟΡΥΦΕΣ ΠΑΡΑΛΙΑΣ		
ΑΑ ΚΟΡΥΦΩΝ	Χ	Ψ
Π1	629759.234	4087440.535
Π2	629769.277	4087448.818

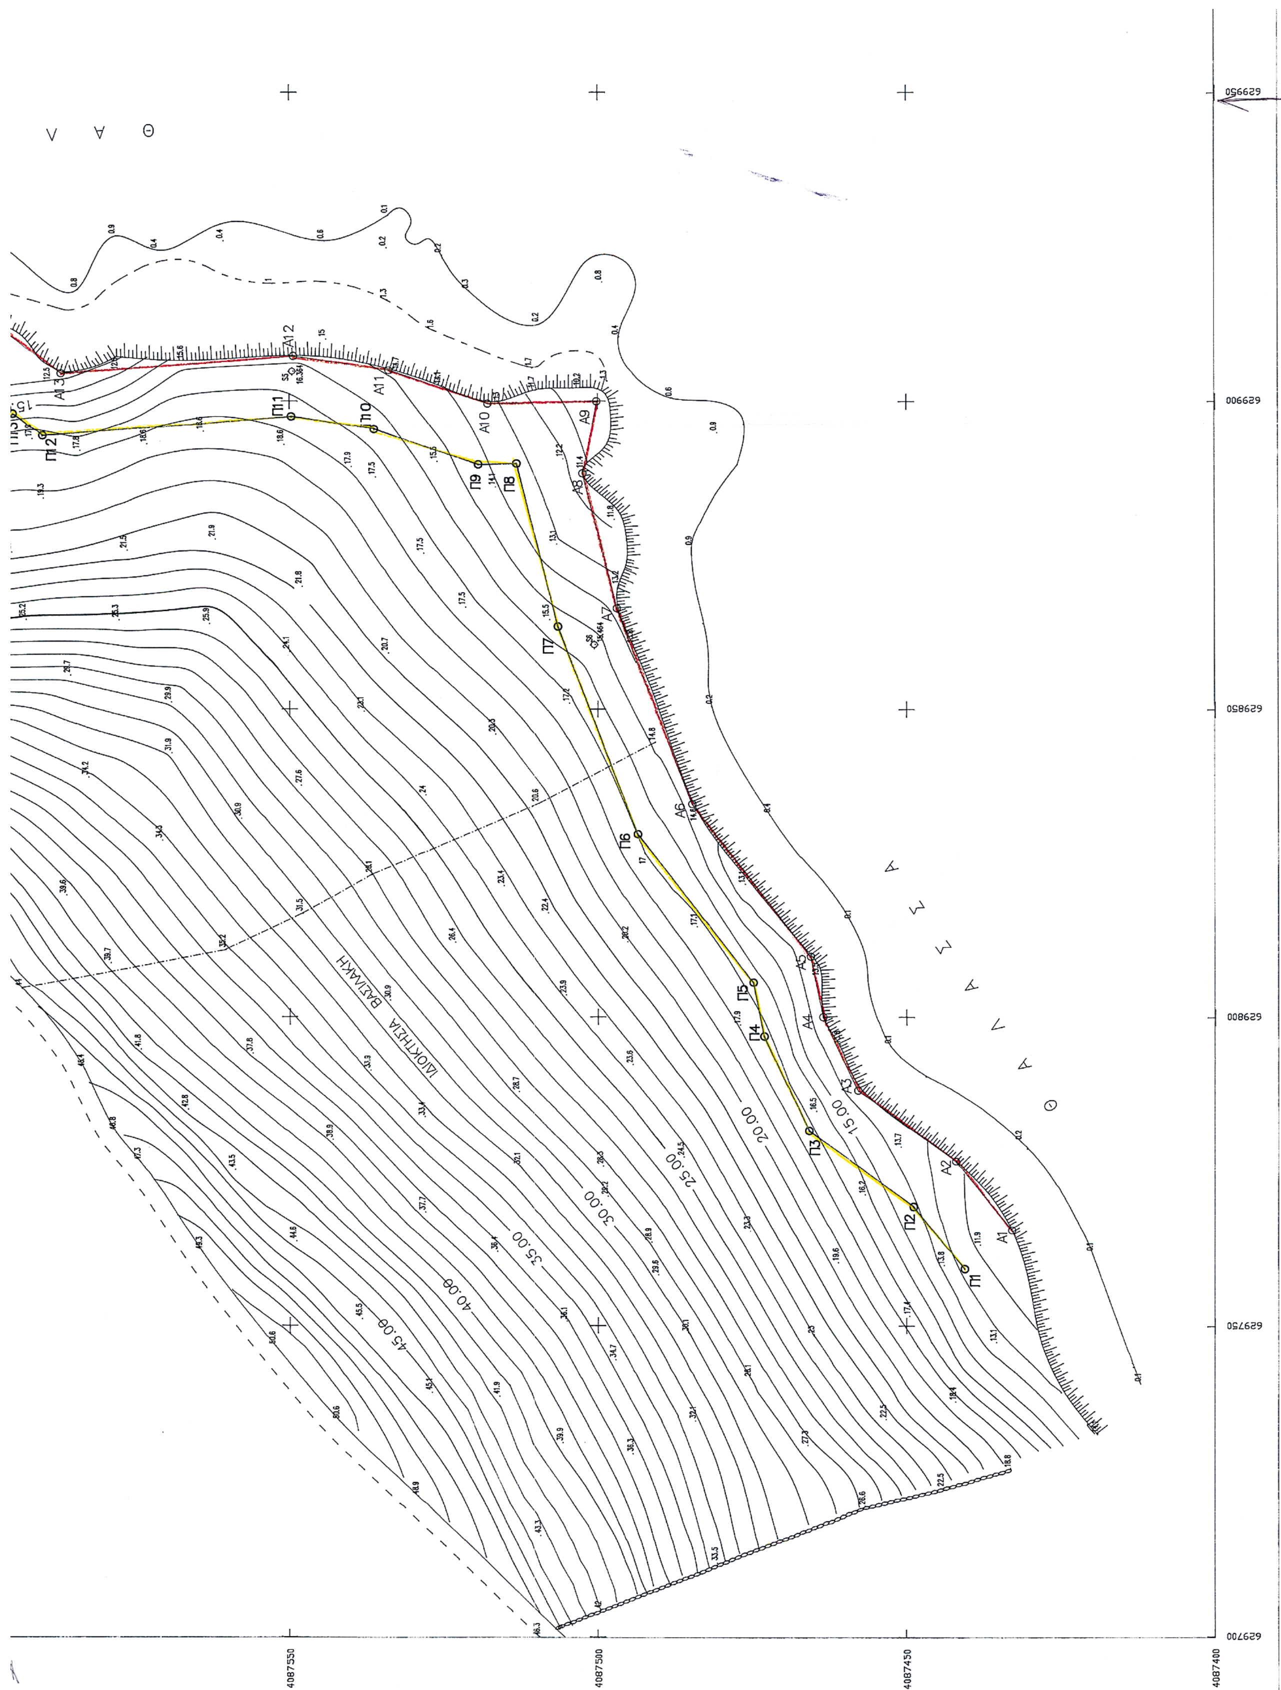
ΘΑΛΑΣΣΑ
ΙΔΙΟΚΤΗΣΙΑ ΒΑΣΙΛΑΚΗ
Α1
Α2
Α3
Α4
Α5
Α6
Α7
Α8
Α9
Α10
Α11
Α12
Α13
Π1
Π2
Π3
Π4
Π5
Π6
Π7
Π8
Π9
Π10
Π11
Π12
15.00
20.00
25.00
30.00
35.00
40.00
45.00
629950
629900
629850
629800
629750
629700
4087550
4087500
4087450
4087400

Α3	629788.110	4087457.750	Π3	629781.516	4087465.690
Α4	629800.052	4087463.412	Π4	629796.878	4087472.974
Α5	629809.890	4087465.389	Π5	629805.617	4087474.730
Α6	629834.675	4087484.612	Π6	629829.708	4087493.416
Α7	629866.281	4087496.785	Π7	629863.254	4087506.335
Α8	629888.209	4087502.298	Π8	629889.699	4087512.984
Α9	629900.000	4087500.000	Π9	629889.556	4087519.195
Α10	629899.595	4087517.637	Π10	629895.369	4087536.121
Α11	629905.113	4087533.705	Π11	629897.477	4087549.596
Α12	629907.538	4087549.204	Π12	629894.366	4087589.788
Α13	629904.630	4087586.771	Π13	629897.998	4087594.575
Α14	629912.556	4087597.218	Π14	629875.243	4087620.225
Α15	629904.876	4087601.890	Π15	629881.024	4087638.796
Α16	629886.468	4087622.640	Π16	629902.462	4087648.375
Α17	629889.229	4087631.509	Π17	629906.650	4087656.037
Α18	629909.620	4087640.620	Π18	629913.795	4087671.546
Α19	629915.589	4087651.542	Π19	629935.303	4087669.690
Α20	629919.937	4087660.979	Π20	629947.872	4087661.750
Α21	629932.019	4087659.936	Π21	629953.352	4087661.728
Α22	629944.960	4087651.762	Π22	629959.091	4087668.589
Α23	629957.961	4087651.709	Π23	629984.202	4087674.883
Α24	629964.665	4087659.680	Π24	629992.182	4087673.282
Α25	629984.397	4087664.644	Π25	630004.417	4087689.138
Α26	629996.305	4087662.256	Π26	630019.214	4087696.143
Α27	630010.866	4087681.127	Π27	630038.920	4087692.209
Α28	630020.501	4087685.688	Π28	630051.793	4087696.535
Α29	630039.578	4087681.880	Π29	630050.931	4087700.651
Α30	630063.385	4087689.880	Π30	630046.327	4087721.337
Α31	630060.810	4087702.304	Π31	630037.843	4087738.806
Α32	630055.833	4087724.653	Π32	630041.111	4087752.216
Α33	630048.411	4087739.936	Π33	630055.176	4087765.866
Α34	630050.144	4087747.048	Π34	630056.778	4087767.045
Α35	630061.650	4087758.214	Π35	630050.733	4087774.874
Α36	630070.951	4087765.052	Π36	630022.801	4087793.108
Α37	630057.782	4087782.323	Π37	630019.302	4087809.477
Α38	630031.718	4087799.228	Π38	630015.822	4087827.351
Α39	630029.098	4087811.487	Π39	630007.005	4087842.439
Α40	630025.289	4087830.842	Π40	629986.176	4087886.002
Α41	630015.856	4087847.111	Π41	630012.446	4087901.222
Α42	629999.183	4087881.981	Π42	630026.999	4087911.109
Α43	630017.769	4087892.749	Π43	630034.024	4087919.201
Α44	630033.696	4087903.569			
Α45	630041.575	4087912.645			

Στέλιος Σεβένιας
εφοριακός με Α' β

1. Αντώνης Παυλόπουλος
Αρχιτέκτων Μηχανικός

2. Αντώνης Ζουρέλης
Λιμενάρχης Νάξου.

ΚΤΗΜΑΤΙΚΗ ΥΠΗΡΕΣΙΑ
ΥΠΟΥΡΓΕΙΟΥ ΟΙΚΟΝΟΜΙΚΩΝ
ΑΚΡΙΒΕΣ ΑΝΤΙΓΡΑΦΟ
25-9-03

ΤΕΧΝΙΚΟ ΓΡΑΦΕΙΟ ΜΕΛΕΤΩΝ
ΠΑΝΑΓΙΩΤΗ ΓΕΩΡΓΙΟΥ
ΕΘΝΙΚΗΣ ΑΝΤΙΣΤΑΣΕΩΣ 1 ΓΕΡΑΚΑΣ ΑΤΤΙΚΗΣ
Τηλ. 6046483 – 6046485

ΤΟΠΟΓΡΑΦΙΚΟ ΔΙΑΓΡΑΜΜΑ
ΚΑΘΟΡΙΣΜΟΥ
ΟΡΙΩΝ ΑΙΓΙΑΛΟΥ ΚΑΙ ΠΑΡΑΛΙΑΣ

ΘΕΣΗ: "ΚΑΛΑΝΤΟ" ΝΗΣΟΥ ΝΑΞΟΥ
ΑΡΜΟΔΙΑ ΚΤΗΜΑΤΙΚΗ ΥΠΗΡΕΣΙΑ: ΚΥΚΛΑΔΩΝ
ΝΟΜΑΡΧΙΑ: ΚΥΚΛΑΔΩΝ

ΕΝΔΙΑΦΕΡΟΜΕΝΟΣ: ΜΑΛΤΟΣ ΝΙΚΟΛΑΟΣ & ΠΕΛΙΑΣ ΙΩΑΝΝΙΔΗΣ

ΤΡΙΓΩΝΟΜΕΤΡΙΚΗ ΕΞΑΡΤΗΣΗ: ΚΡΑΤΙΚΟ ΔΙΚΤΥΟ ΓΥΣ
ΠΡΟΒΟΛΗ ΕΓΣΑ 87 Φ.Χ. 1:50.000 ΝΗΣΟΣ ΣΧΟΙΝΟΥΣΑ
ΥΨΟΜΕΤΡΙΚΗ ΑΦΕΤΗΡΙΑ: ΜΕΣΗ ΣΤΑΘΜΗ ΘΑΛΑΣΣΑΣ ΜΕ ΕΞΑΡΤΗΣΗ
ΑΠΟ ΤΟ ΤΡΙΓ. ΔΙΚΤΥΟ ΓΥΣ
ΙΣΟΔΙΑΣΤΑΣΗ ΙΣΟΥΨΩΝ: 1 ΜΕΤΡΟ

ΑΡΙΘΜΟΣ ΣΧΕΔΙΟΥ: ΠΙΝΑΚΑΣ 1


ΚΛΙΜΑΚΑ: 1:500
ΑΠΡΙΛΙΟΣ 2002

ΕΛΕΓΧΘΗΚΕ και	ΘΕΩΡΗΘΗΚΕ	Ο ΣΥΝΤΑΞΑΣ
ΕΠΙ ΤΟΠΟΥ ΓΙΑ ΤΗΝ ΑΚΡΙΒΕΙΑ ΤΗΣ ΑΠΟΤΥΠΩΣΗΣ ΝΑΞΟΣ ..4./.4./2003 Αντώνης Παυλόπουλος αρχιτέκτων μηχανικός		ΠΑΝΤΕΛΗΣ ΑΠ. ΚΑΡΠΟΥΖΟΓΛΟΥ ΔΙΠΛΩΜΑΤΟΥΧΟΣ ΤΟΠΟΓΡΑΦΟΣ ΜΗΧΑΝΙΚΟΣ ΕΘΝΙΚΟΥ ΜΕΤΣΟΒΙΟΥ ΠΟΛΥΤΕΧΝΕΙΟΥ ΜΕΛΟΣ Τ.Ε.Ε. ΑΡΙΘΜΟΣ ΜΗΤΡΩΟΥ 30818 ΞΑΝΘΙΠΠΟΥ 18 - 20 ΧΟΛΑΡΓΟΣ ΤΚ 155 61 ΤΗΛ 6521160 - ΔΟΥ ΧΟΛΑΡΓΟΥ ΑΦΜ 23733130

629950 630000 630050 630100

Θ Α Λ


4088100
4088050
4088000
4087950
B
35.00
30.00
25.00
20.00
15.00
T143
T142
A45
A44

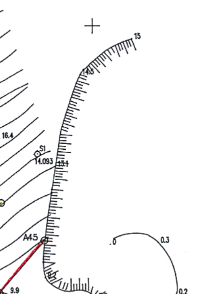


ΣΤΝΤΕΤΑΓΜΕΝΕΣ ΚΟΡΤΦΩΝ ΑΙΓΙΑΛΟΤ ΚΑΙ ΠΑΡΑΛΙΑΣ

ΚΟΡΤΦΕΣ ΑΙΓΙΑΛΟΤ		
ΑΑ ΚΟΡΥΦΩΝ	Χ	Ψ

ΚΟΡΤΦΕΣ ΠΑΡΑΛΙΑΣ		
ΑΑ ΚΟΡΥΦΩΝ	Χ	Ψ

ΑΠΟΣΠΑΣΜΑ ΧΑΡΤΟΥ ΓΥΣ ΚΛΙΜΑΚΑΣ 1 : 50.000

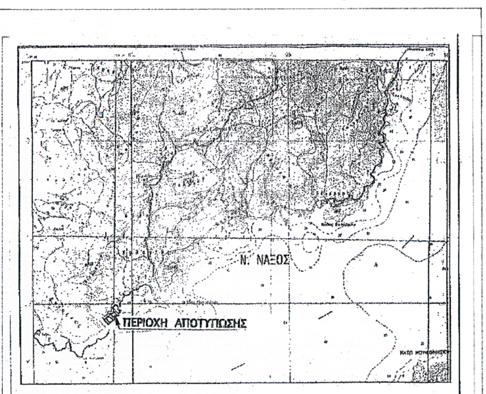

ΠΙΝΑΚΑΣ ΣΥΝΤΕΤΑΓΜΕΝΩΝ ΣΤΑΣΕΩΝ ΚΑΙ ΟΡΟΣΗΜΩΝ				
Α/Α	Χ	Ψ	Η	ΠΑΡΑΤΗΡΗΣΕΙΣ
Σ0	629945.94	4087743.60	42.452	κολωνάκι Φ100 από οπλισμένο σκυρόδεμα
Σ1	630040.41	4087927.71	14.093	κολωνάκι Φ100 από οπλισμένο σκυρόδεμα
Σ2	630064.01	4087695.19	11.416	κολωνάκι Φ100 από οπλισμένο σκυρόδεμα
Σ3	629996.45	4087663.38	15.319	κολωνάκι Φ100 από οπλισμένο σκυρόδεμα
Σ4	629909.62	4087640.62	9.925	κολωνάκι Φ100 από οπλισμένο σκυρόδεμα
Σ5	629905.02	4087549.37	16.364	κολωνάκι Φ100 από οπλισμένο σκυρόδεμα
Σ6	629860.47	4087500.46	15.464	κολωνάκι Φ100 από οπλισμένο σκυρόδεμα
Κ0	629979.45	4087863.44	16.20	κολωνάκι Φ100 από οπλισμένο σκυρόδεμα
Κ1	630046.60	4987773.62	13.81	κολωνάκι Φ100 από οπλισμένο σκυρόδεμα
Κ2	629886.95	4087610.39	19.02	κολωνάκι Φ100 από οπλισμένο σκυρόδεμα

ΥΠΟΜΝΗΜΑ ΕΠΙΤΡΟΠΗΣ

1.- Το παρόν τοπογραφικό διάγραμμα συνοδεύει την από ..4/4/2003....... έκθεση της επιτροπής καθορισμού των ορίων αιγιαλού.

2.- Κόκκινη γραμμή .Α1,.......Α45.............. οριογραμμή αιγιαλού
Κίτρινη γραμμή .Π1:.......Π43.............. οριογραμμή παραλίας

3.- Οι κορυφές της οριογραμμής του αιγιαλού εξασφαλίζονται με συντεταγμένες του Κρατικού τριγωνομετρικού δικτύου ως ο συνημμένος πίνακας.


4.- Η οριογραμμή της παραλίας χαράσσεται σε σταθερή απόσταση 10.00 μέτρων από την οριογραμμή του αιγιαλού.


Η ΕΠΙΤΡΟΠΗ

Ο Πρόεδρος

Τα μέλη

1. Αντώνης Παυλόπουλος

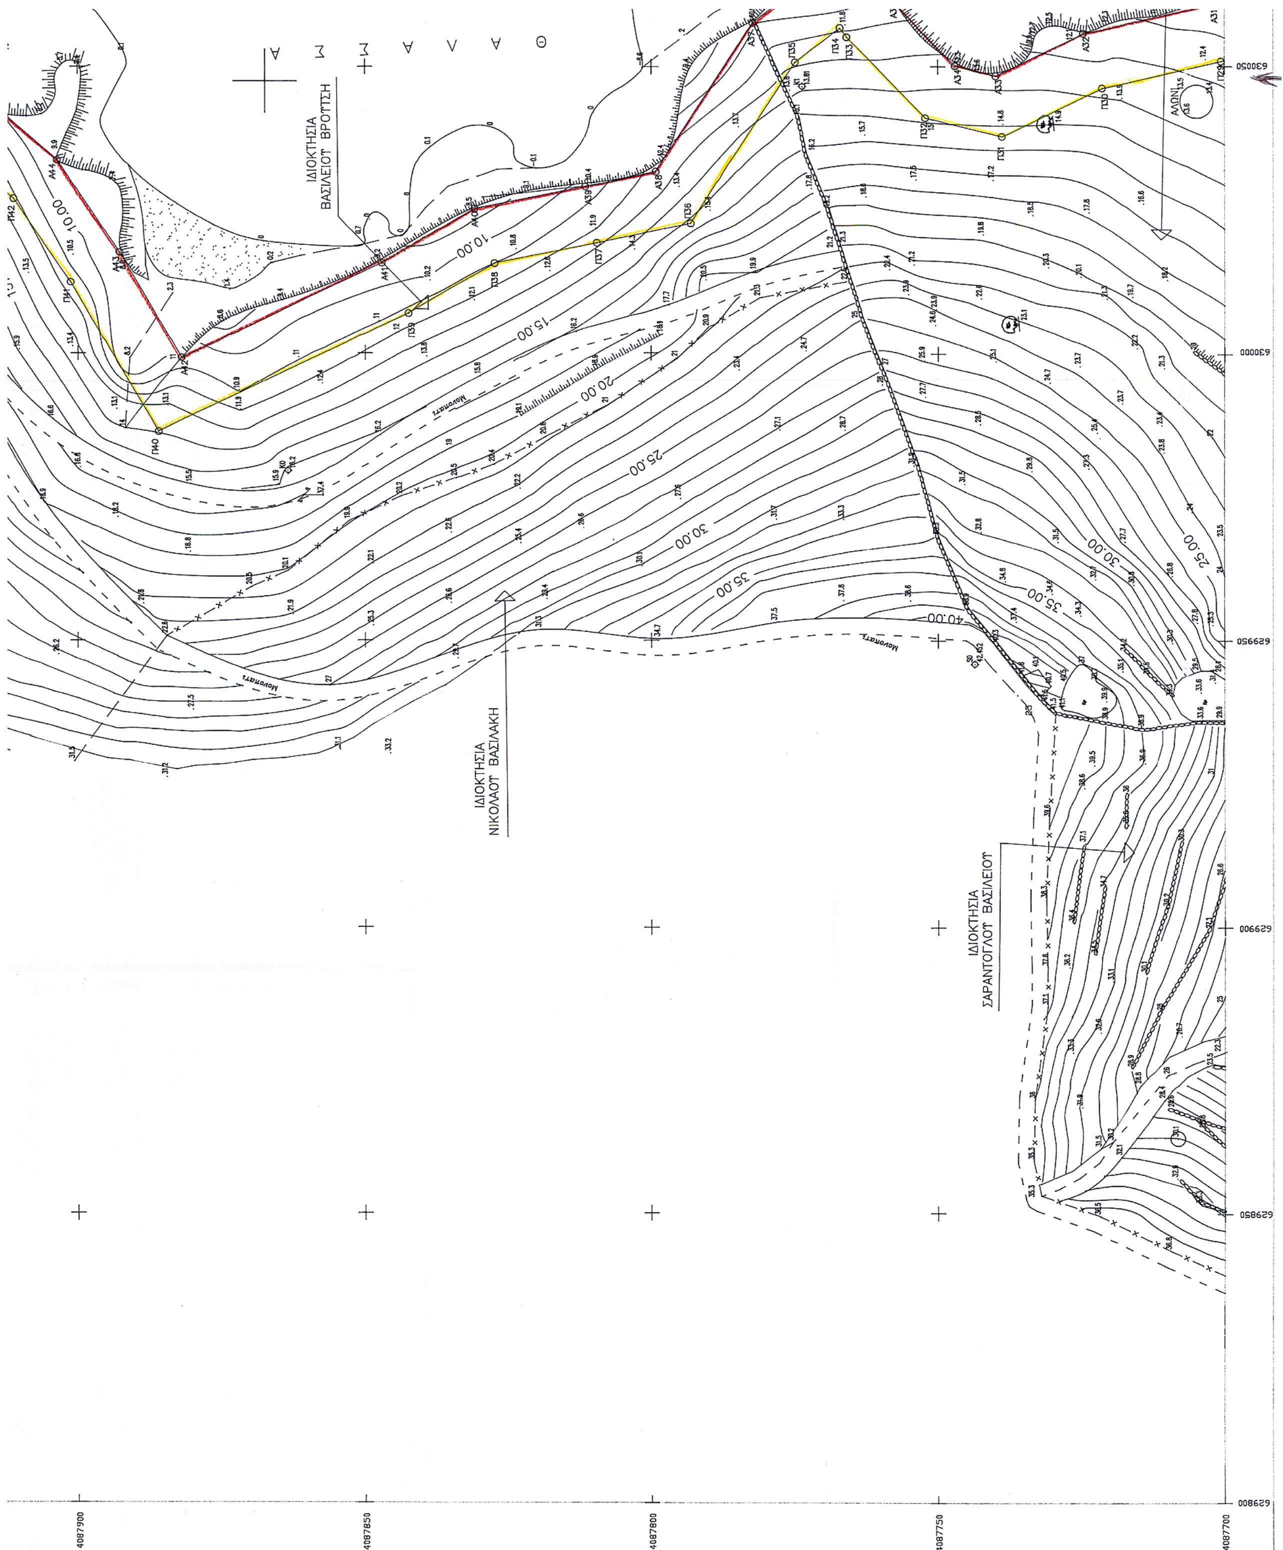
ΘΑΛΑΣΣΑ
ΙΔΙΟΚΤΗΣΙΑ ΒΑΣΙΛΕΙΟΥ ΒΡΟΤΤΣΗ
ΙΔΙΟΚΤΗΣΙΑ ΝΙΚΟΛΑΟΥ ΒΑΣΙΛΑΚΗ
ΙΔΙΟΚΤΗΣΙΑ ΣΑΡΑΝΤΟΓΛΟΥ ΒΑΣΙΛΕΙΟΥ
ΑΛΩΝΙ
10.00
15.00
20.00
25.00
30.00
35.00
40.00
4087900
4087850
4087800
4087750
4087700
630050
630000
629950
629900
629850
629800

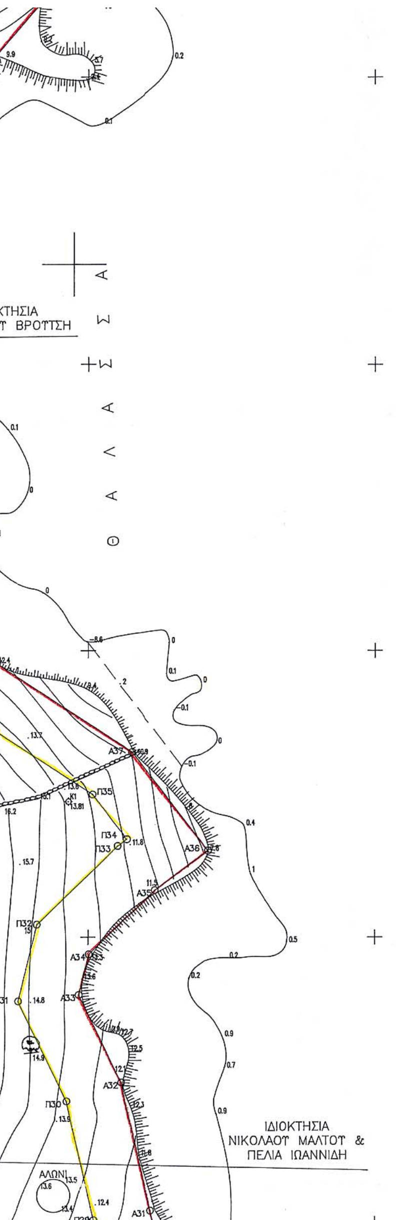

ΚΟΡΥΦΕΣ ΑΙΓΙΑΛΟΥ

Α/Α ΚΟΡΥΦΩΝ	X	Ψ
Α1	629765.597	4087432.820
Α2	629776.623	4087441.914
Α3	629788.110	4087457.750
Α4	629800.052	4087463.412
Α5	629809.890	4087465.389
Α6	629834.675	4087484.612
Α7	629866.281	4087496.785
Α8	629888.209	4087502.298
Α9	629900.000	4087500.000
Α10	629899.595	4087517.637
Α11	629905.113	4087533.705
Α12	629907.538	4087549.204
Α13	629904.630	4087586.771
Α14	629912.556	4087597.218
Α15	629904.876	4087601.890
Α16	629886.468	4087622.640
Α17	629889.229	4087631.509
Α18	629909.620	4087640.620
Α19	629915.589	4087651.542
Α20	629919.937	4087660.979
Α21	629932.019	4087659.936
Α22	629944.960	4087651.762
Α23	629957.961	4087651.709
Α24	629964.665	4087659.680
Α25	629984.397	4087664.644
Α26	629996.305	4087662.256
Α27	630010.866	4087681.127
Α28	630020.501	4087685.688
Α29	630039.578	4087681.880
Α30	630063.385	4087689.880
Α31	630060.810	4087702.304
Α32	630055.833	4087724.653
Α33	630048.411	4087739.936
Α34	630050.144	4087747.048
Α35	630061.650	4087758.214
Α36	630070.951	4087765.052
Α37	630057.782	4087782.323
Α38	630031.718	4087799.228
Α39	630029.098	4087811.487
Α40	630025.289	4087830.842
Α41	630015.856	4087847.111
Α42	629999.183	4087881.981
Α43	630017.769	4087892.749
Α44	630033.696	4087903.569
Α45	630041.575	4087912.645

ΚΟΡΥΦΕΣ ΠΑΡΑΛΙΑΣ

Α/Α ΚΟΡΥΦΩΝ	X	Ψ
Π1	629759.234	4087440.535
Π2	629769.277	4087448.818
Π3	629781.516	4087465.690
Π4	629796.878	4087472.974
Π5	629805.617	4087474.730
Π6	629829.708	4087493.416
Π7	629863.254	4087506.335
Π8	629889.699	4087512.984
Π9	629889.556	4087519.195
Π10	629895.369	4087536.121
Π11	629897.477	4087549.596
Π12	629894.366	4087589.788
Π13	629897.998	4087594.575
Π14	629875.243	4087620.225
Π15	629881.024	4087638.796
Π16	629902.462	4087648.375
Π17	629906.650	4087656.037
Π18	629913.795	4087671.546
Π19	629935.303	4087669.690
Π20	629947.872	4087661.750
Π21	629953.352	4087661.728
Π22	629959.091	4087668.589
Π23	629984.202	4087674.883
Π24	629992.182	4087673.282
Π25	630004.417	4087689.138
Π26	630019.214	4087696.143
Π27	630038.920	4087692.209
Π28	630051.793	4087696.535
Π29	630050.931	4087700.651
Π30	630046.327	4087721.337
Π31	630037.843	4087738.806
Π32	630041.111	4087752.216
Π33	630055.176	4087765.866
Π34	630056.778	4087767.045
Π35	630050.733	4087774.874
Π36	630022.801	4087793.108
Π37	630019.302	4087809.477
Π38	630015.822	4087827.351
Π39	630007.005	4087842.439
Π40	629986.176	4087886.002
Π41	630012.446	4087901.222
Π42	630026.999	4087911.109
Π43	630034.024	4087919.201

Ο Πρόεδρος
Στέλιος Σεβένιας
εφοριακός με Α'β

Τα μέλη
1. Αντώνης Παυλόπουλος
Αρχιτέκτων Μηχανικός

2. Αντώνης Ζουμπέλης
Λιμενάρχης Νάξου



ΤΕΧΝΙΚΟ ΓΡΑΦΕΙΟ ΜΕΛΕΤΩΝ
ΠΑΝΑΓΙΩΤΗ ΓΕΩΡΓΙΟΥ
ΕΘΝΙΚΗΣ ΑΝΤΙΣΤΑΣΕΩΣ 1 ΓΕΡΑΚΑΣ ΑΤΤΙΚΗΣ
Τηλ. 6046483 – 6046485

ΤΟΠΟΓΡΑΦΙΚΟ ΔΙΑΓΡΑΜΜΑ
ΚΑΘΟΡΙΣΜΟΥ
ΟΡΙΩΝ ΑΙΓΙΑΛΟΥ ΚΑΙ ΠΑΡΑΛΙΑΣ

ΘΕΣΗ: "ΚΑΛΑΝΤΟ" ΝΗΣΟΥ ΝΑΞΟΥ
ΑΡΜΟΔΙΑ ΚΤΗΜΑΤΙΚΗ ΥΠΗΡΕΣΙΑ: ΚΥΚΛΑΔΩΝ
ΝΟΜΑΡΧΙΑ: ΚΥΚΛΑΔΩΝ

ΕΝΔΙΑΦΕΡΟΜΕΝΟΣ: ΜΑΛΤΟΣ ΝΙΚΟΛΑΟΣ & ΠΕΛΙΑΣ ΙΩΑΝΝΙΔΗΣ

ΤΡΙΓΩΝΟΜΕΤΡΙΚΗ ΕΞΑΡΤΗΣΗ: ΚΡΑΤΙΚΟ ΔΙΚΤΥΟ ΓΥΣ
ΠΡΟΒΟΛΗ ΕΓΣΑ 87 Φ.Χ. 1:50.000 ΝΗΣΟΣ ΣΧΟΙΝΟΥΣΑ
ΥΨΟΜΕΤΡΙΚΗ ΑΦΕΤΗΡΙΑ: ΜΕΣΗ ΣΤΑΘΜΗ ΘΑΛΑΣΣΑΣ ΜΕ ΕΞΑΡΤΗΣΗ
ΑΠΟ ΤΟ ΤΡΙΓ. ΔΙΚΤΥΟ ΓΥΣ
ΙΣΟΔΙΑΣΤΑΣΗ ΙΣΟΥΨΩΝ: 1 ΜΕΤΡΟ

ΕΘΝΙΚΟ ΤΥΠΟΓΡΑΦΕΙΟ
Για τεχνικούς λόγους στο σχεδιάγραμμα έγινε σμίκρυνση κατά ποσοστό 77 %

ΑΡΙΘΜΟΣ ΣΧΕΔΙΟΥ: ΠΙΝΑΚΑΣ 2
ΚΛΙΜΑΚΑ: 1:500
ΑΠΡΙΛΙΟΣ 2002

ΕΛΕΓΧΘΗΚΕ ΚΑΙ ΘΕΩΡΗΘΗΚΕ	Ο ΣΥΝΤΑΞΑΣ
ΕΠΙ ΤΟΠΟΥ ΓΙΑ ΤΗΝ ΑΚΡΙΒΕΙΑ ΤΗΣ ΑΠΟΤΥΠΩΣΗΣ ΝΑΞΟΣ ..4..4../2003 Αντώνης Παυλόπουλος Αρχιτέκτων Μηχανικός	ΠΑΝΤΕΛΗΣ ΑΘ. ΚΑΡΠΟΥΖΟΓΛΟΥ ΔΙΠΛΩΜΑΤ. ΑΓΡΟΝΟΜΟΣ ΤΟΠΟΓΡΑΦΟΣ ΜΗΧΑΝΙΚΟΣ ΕΘΝΙΚΟΥ ΜΕΤΣΟΒΙΟΥ ΠΟΛΥΤΕΧΝΕΙΟΥ ΜΕΛΟΣ Τ.Ε.Ε. ΑΡ. ΜΗΤΡΩΟΥ 30618 ΞΑΝΘΙΠΠΟΥ 18, ΧΟΛΑΡΓΟΣ ΤΚ 155 61 ΤΗΛ 6521169 - ΔΟΥ ΧΟΛΑΡΓΟΥ ΑΦΜ 23739130

Αριθ. 3279 (2)

Κήρυξη αναδασωτέας έκτασης στη θέση «Μετόχι Άντερ Ιβήρων» Δημοτικού Διαμερίσματος Πευκοχωρίου του Δήμου Παλλήνης Ν. Χαλκιδικής.

Ο ΓΕΝΙΚΟΣ ΓΡΑΜΜΑΤΕΑΣ ΠΕΡΙΦΕΡΕΙΑΣ
ΚΕΝΤΡΙΚΗΣ ΜΑΚΕΔΟΝΙΑΣ

Έχοντας υπόψη

1. Τις διατάξεις του άρθρου 117 παρ. 3 του Συντάγματος της χώρας.

2. Τις Διατάξεις του Ν 998/79 «Περί Προστασίας Δασών κλπ» και ειδικότερα.

I Του άρθρου 41 παρ 1.

II Του άρθρου 38

3. Τις Διαταγές του Υπουργείου Γεωργίας

I 160417/1180/8.7.70.

II 182447/3049/24.9.80

4. Την 2487/28.8.2003 Πρόταση του Δασαρχείου Κασσάνδρας.

5. Τις Διατάξεις του άρθρου 1 παρ 2 του Ν 2503/97 «Μεταβίβαση αρμοδιότητος στον Γενικό Γραμματέα Περιφέρειας».

6. Την 5631/11.8.2000 απόφαση Γενικού Γραμματέα Περιφερείας Κεντρικής Μακεδονίας «Κατανομή αρμοδιοτήτων στους προϊσταμένους των Δασικών Υπηρεσιών», αποφασίζουμε:

Κηρύσσουμε αναδασωτέα έκταση εμβαδού τεσσάρων χιλιάδων (4.000,00) τ.μ στη δασική θέση «Μετόχι Άντερ Ιβήρων» Δημοτικού Διαμερίσματος Πευκοχωρίου του Δήμου Παλλήνης Ν Χαλκιδικής με σκοπό την προστασία και την αναδάσωση με φυσική αναγέννηση της έκτασης που εκχερσώθηκε παράνομα

Η έκταση με στοιχεία Α, Β, Γ, Δ, Α εμβαδού 4.000,00 τ.μ. συνορεύει:

Βόρεια: Με υπ' αριθ 280 κληροτεμάχιο.

Νότια: Με τμήμα του υπ' αριθ 281 κληροτεμαχίου.

Ανατολικά: Με δάσος

Δυτικά: Με τμήμα του υπ'αριθ 281 κληροτεμαχίου.

Όπως φαίνεται στο συνημμένο διάγραμμα που αποτελεί αναπόσπαστο μέρος της απόφασης αυτής

Η απόφαση αυτή να δημοσιευθεί στην Εφημερίδα της Κυβερνήσεως.

Πολύγυρος, 20 Οκτωβρίου 2003

Με εντολή Γενικού Γραμματέα Περιφέρειας
Ο Διευθυντής Δασών κ.α.α.
ΓΕΩΡΓΙΟΣ ΛΕΙΒΑΔΙΩΤΗΣ


ΝΟΜΑΡΧΙΑ ΧΑΛΚΙΔΙΚΗΣ
Δ/ΝΣΗ ΔΑΣΩΝ
ΔΑΣΑΡΧΕΙΟ ΚΑΣΣΑΝΔΡΑΣ

ΤΟΠΟΓΡΑΦΙΚΟ ΔΙΑΓΡΑΜΜΑ

ΑΝΑΔΑΣΩΤΕΑΣ ΔΗΜΟΣΙΑΣ ΔΑΣΙΚΗΣ ΕΚΤΑΣΗΣ


4,0 ΣΤΡΕΜ. ΣΤΗ ΔΑΣΙΚΗ ΘΕΣΗ "Μετόχι [illegible] Ιβήρων"

ΔΗΜ. ΔΙΑΜ. ΠΕΥΚΟΧΩΡΙΟΥ ΔΗΜΟΥ ΠΑΛΛΗΝΗΣ ΝΟΜΟΥ ΧΑΛΚΙΔΙΚΗΣ

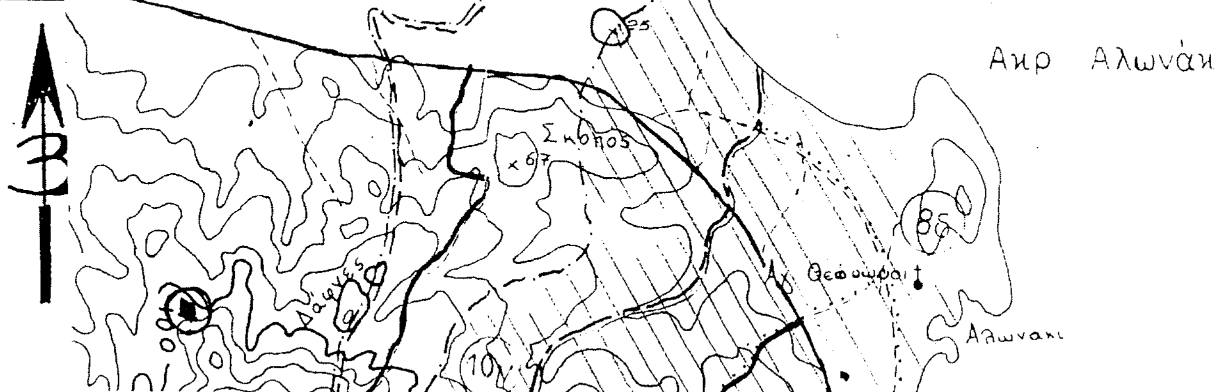

ΧΑΡΤΗΣ ΠΕΡΙΟΧΗΣ ΟΠΟΥ ΦΑΙΝΕΤΑΙ ΜΕ ΚΥΚΛΟ Η ΕΚΤΑΣΗ ΠΟΥ ΚΗΡΥΣΣΕΤΑΙ ΑΝΑΔΑΣΩΤΕΑ ΜΕ ΤΗΝ ΥΠ' ΑΡΙΘ. .... ΑΠΟΦΑΣΗ .. ΧΑΛ/ΚΗΣ
ΚΛΙΜΑΚΑ 1:20.000

ΕΘΝΙΚΟ ΤΥΠΟΓΡΑΦΕΙΟ
Για τεχνικούς λόγους στο σχεδιάγραμμα έγινε σμίκρυνση κατά ποσοστό 78 %

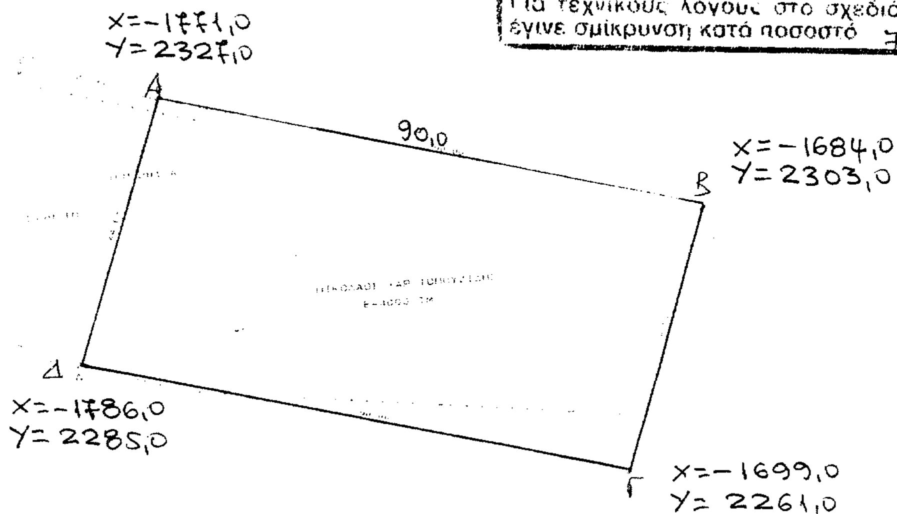

ΚΑΣΣΑΝΔΡΕΙΑ 28-8-2003
Ο ΔΑΣΑΡΧΗΣ ΚΑΣΣΑΝΔΡΑΣ
ΣΤΕΦΑΝΟΣ ΣΟΦΟΓΙΑΝΝΗΣ
ΔΑΣΟΛΟΓΟΣ ΜΕ Α' ΒΑΘΜΟ

ΕΛΕΓΧΘΗΚΕ Κ ΘΕΩΡΗΘΗΚΕ
ΠΟΛΥΓΥΡΟΣ 20-10-2003
Ο ΔΙΝΤΗΣ ΔΑΣΩΝ Ν. ΧΑΛ/ΚΗΣ
Γεώργιος Λειβαδιώτης
Δασολόγος Α'

Κασσανδρεία 12-8-2003
Ο Συντάκτης
Απόστολος Μαρνάρης
Δασολόγος